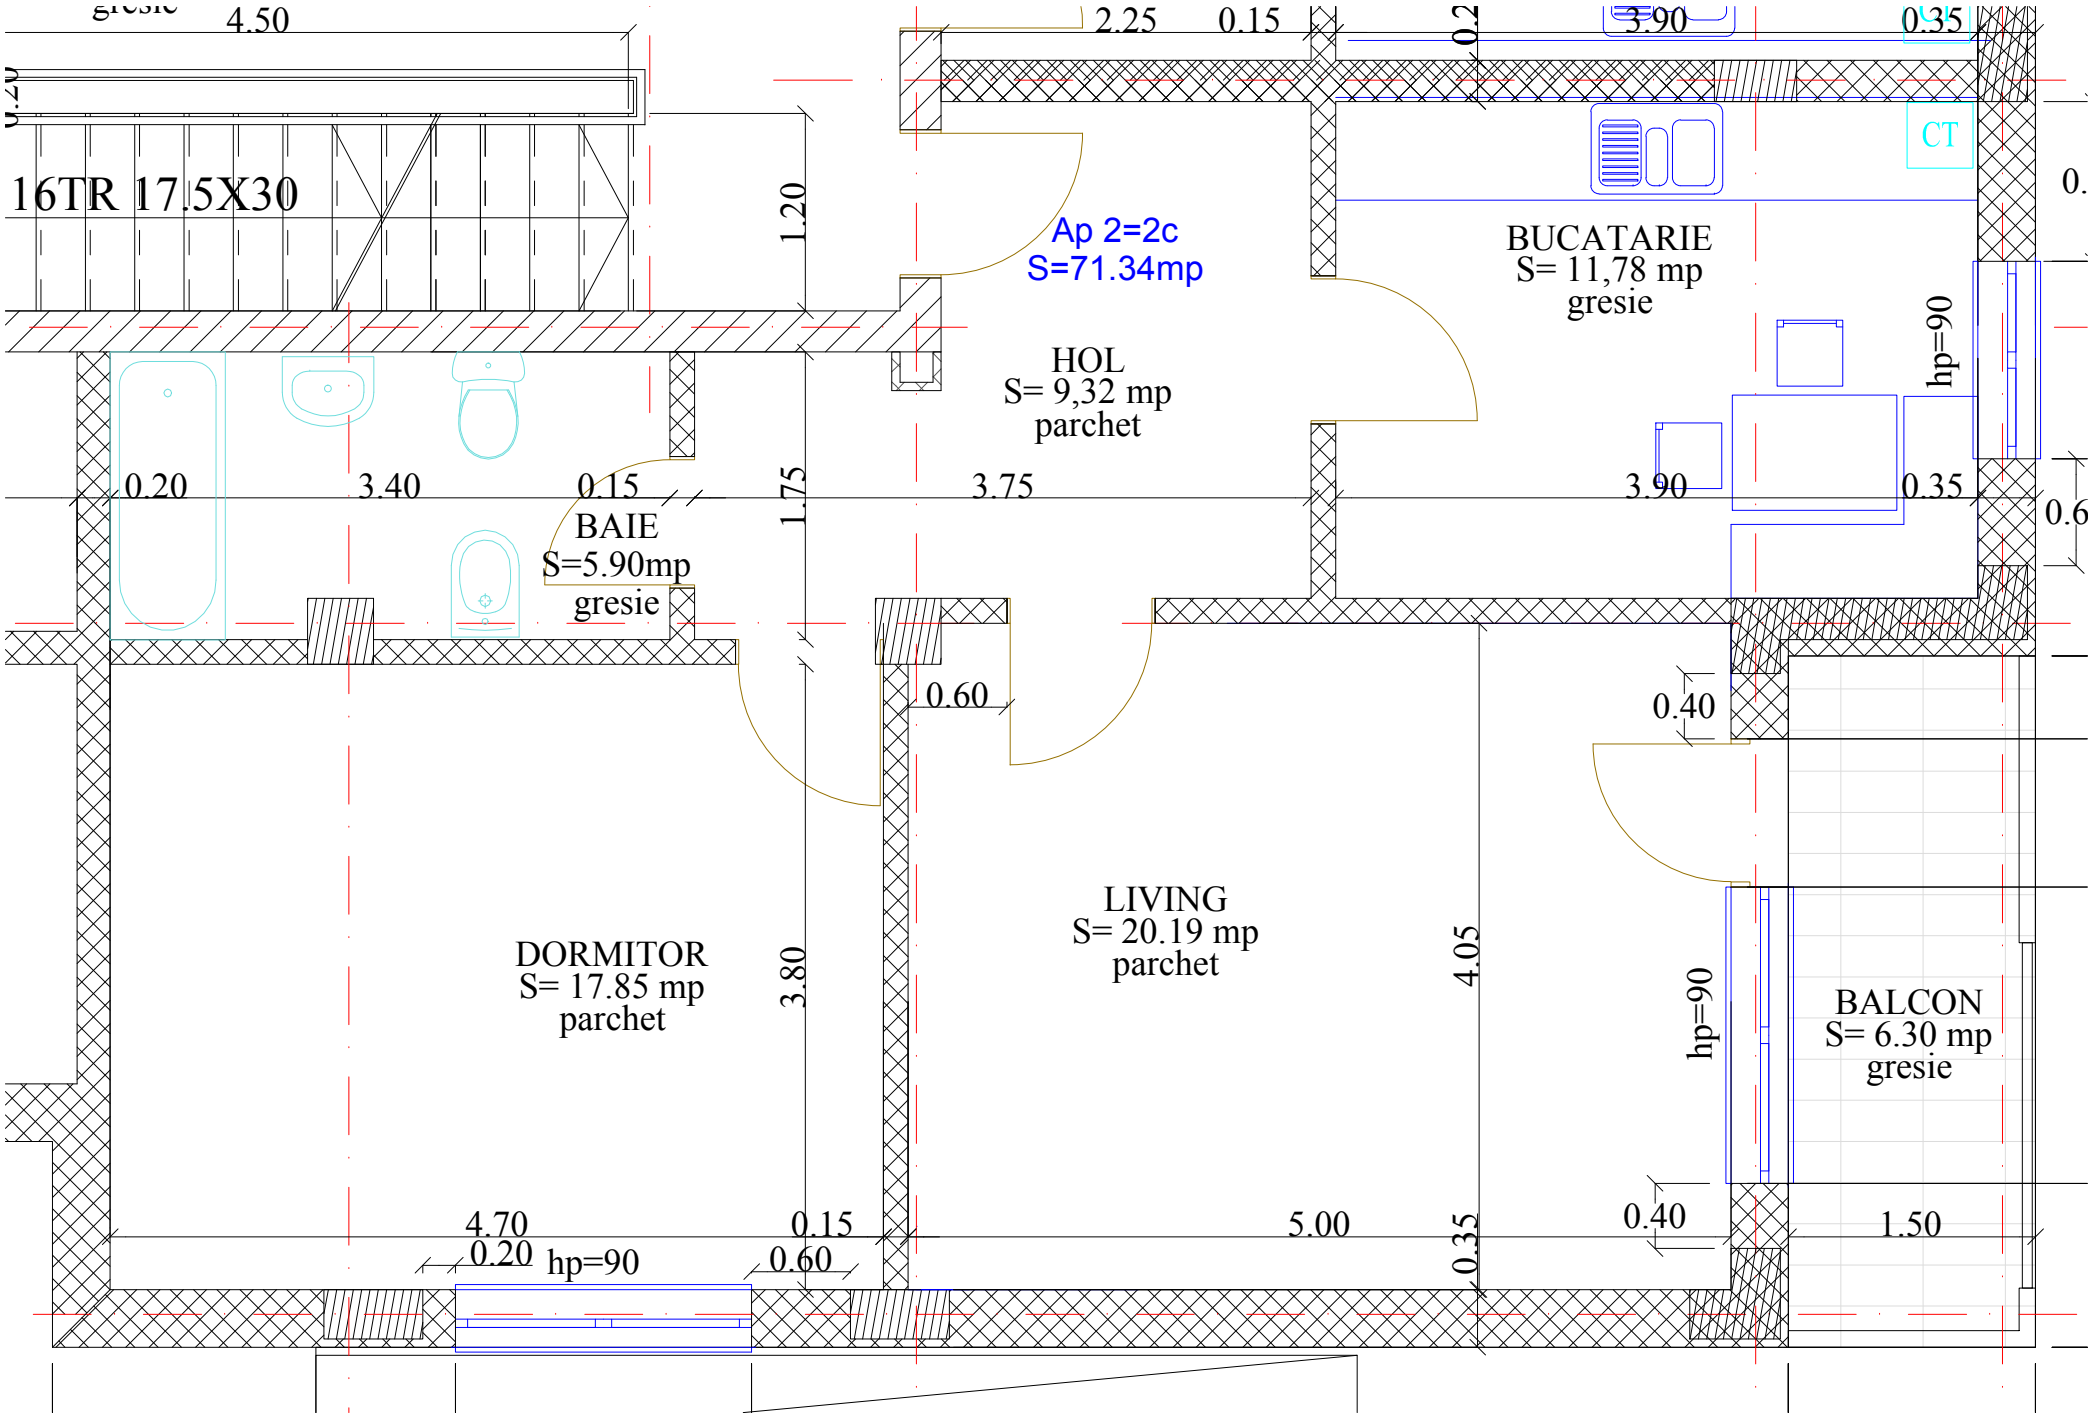
gresie
4.50
16TR 17.5X30
1.20
Ap 2=2c
S=71.34mp
HOL
S= 9,32 mp
parchet
2.25
0.15
3.90
0.35
CT
BUCATARIE
S= 11,78 mp
gresie
hp=90
0.20
3.40
0.15
BAIE
S=5.90mp
gresie
1.75
3.75
3.90
0.35
0.6
0.60
0.40
DORMITOR
S= 17.85 mp
parchet
3.80
LIVING
S= 20.19 mp
parchet
4.05
hp=90
BALCON
S= 6.30 mp
gresie
4.70
0.20
hp=90
0.15
0.60
5.00
0.35
0.40
1.50