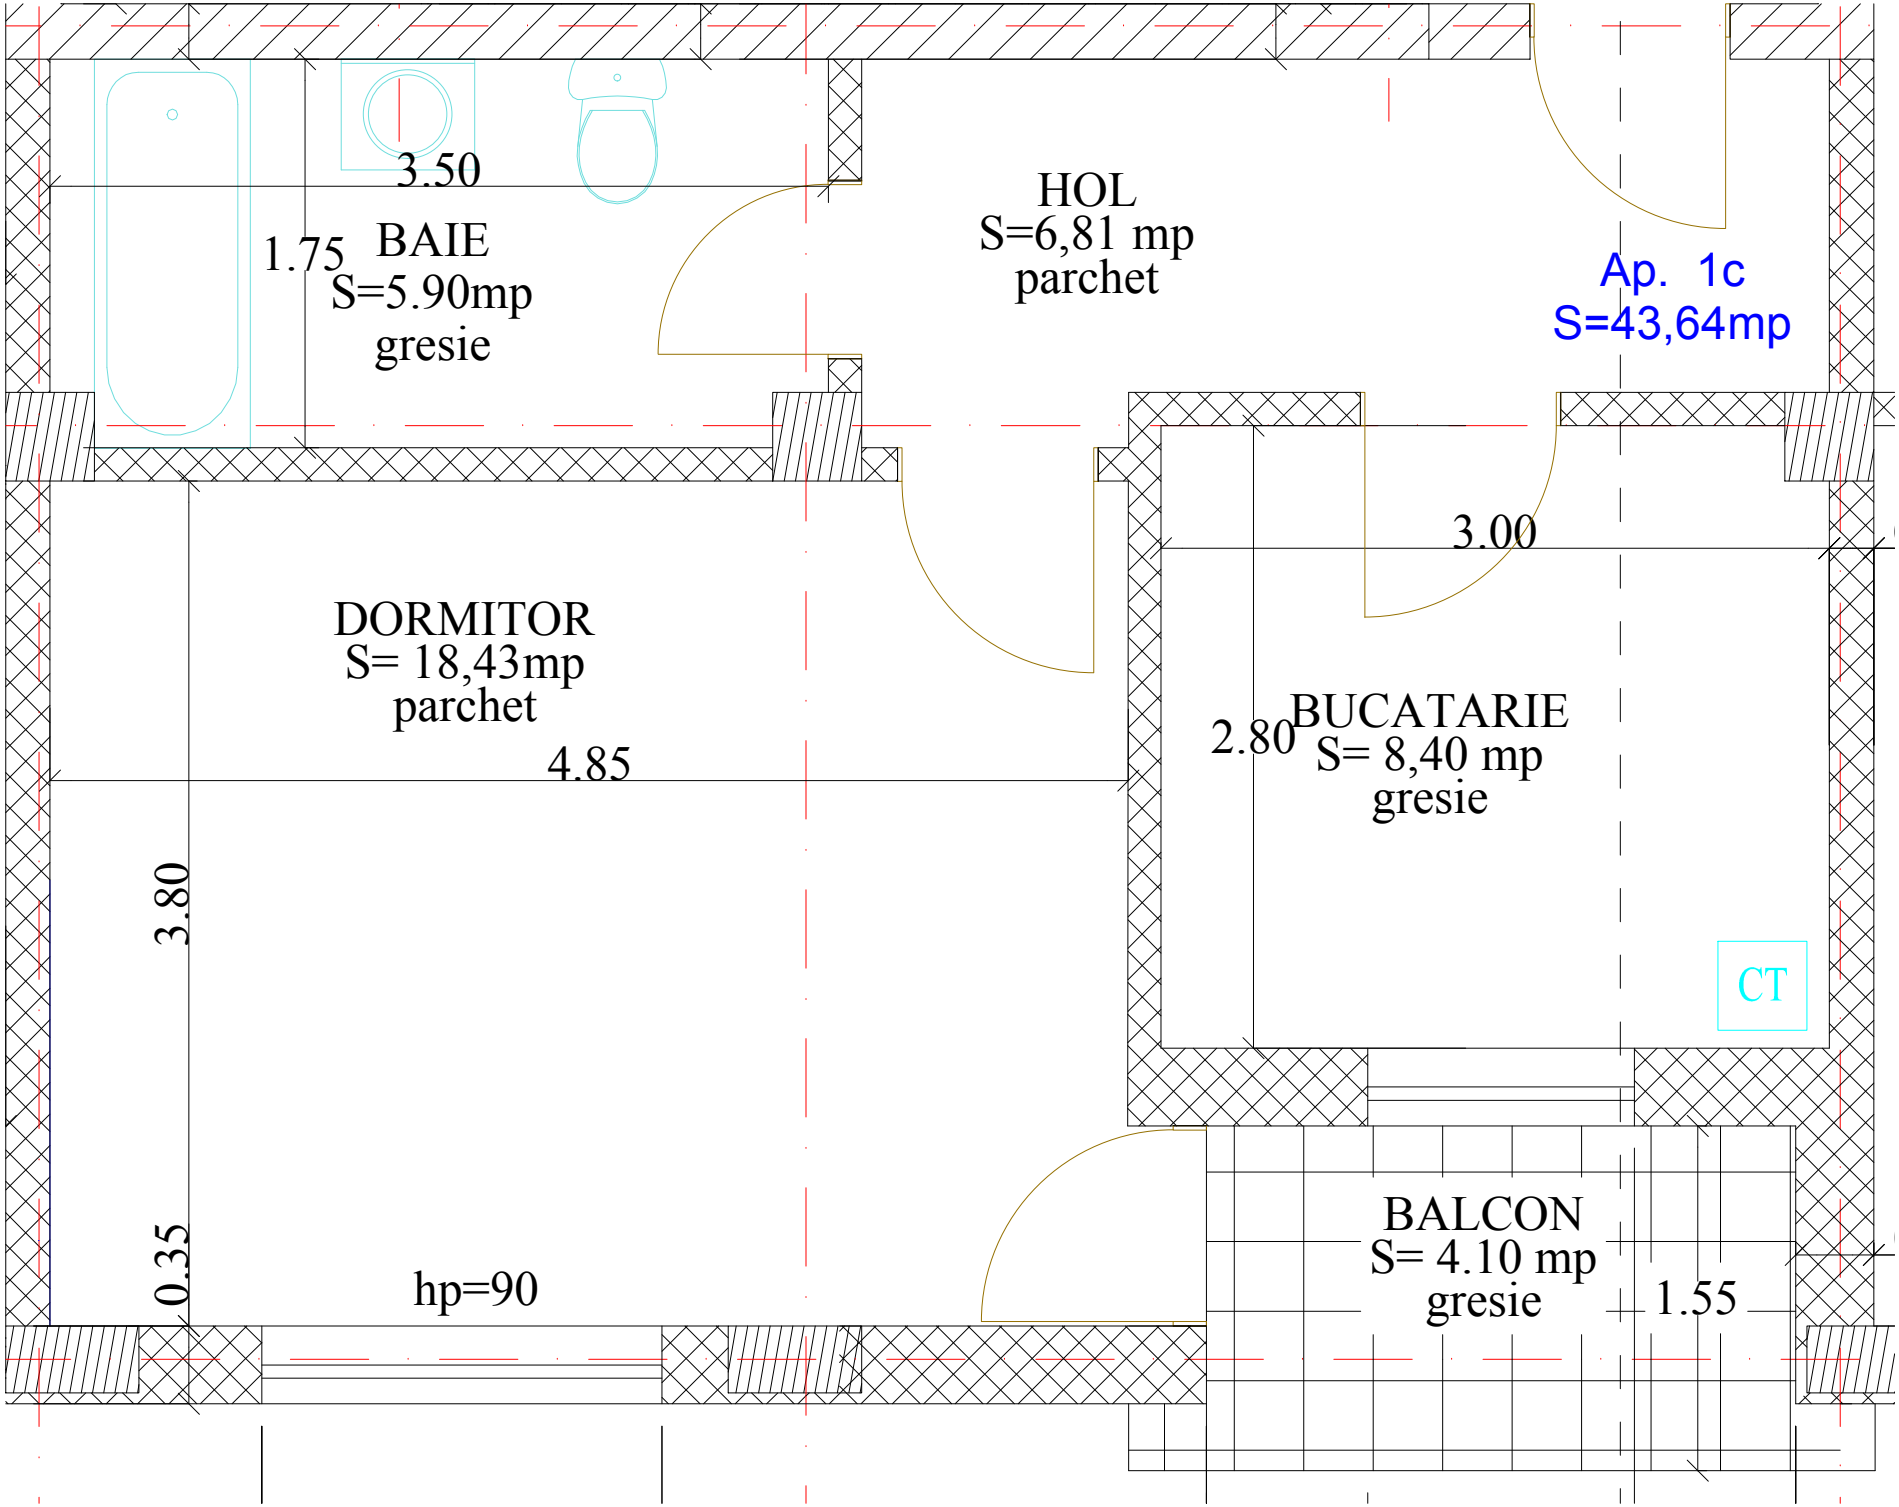
3.50
1.75
BAIE
S=5.90mp
gresie
HOL
S=6,81 mp
parchet
Ap. 1c
S=43,64mp
3.00
DORMITOR
S= 18,43mp
parchet
4.85
2.80
BUCATARIE
S= 8,40 mp
gresie
3.80
CT
0.35
hp=90
BALCON
S= 4.10 mp
gresie
1.55