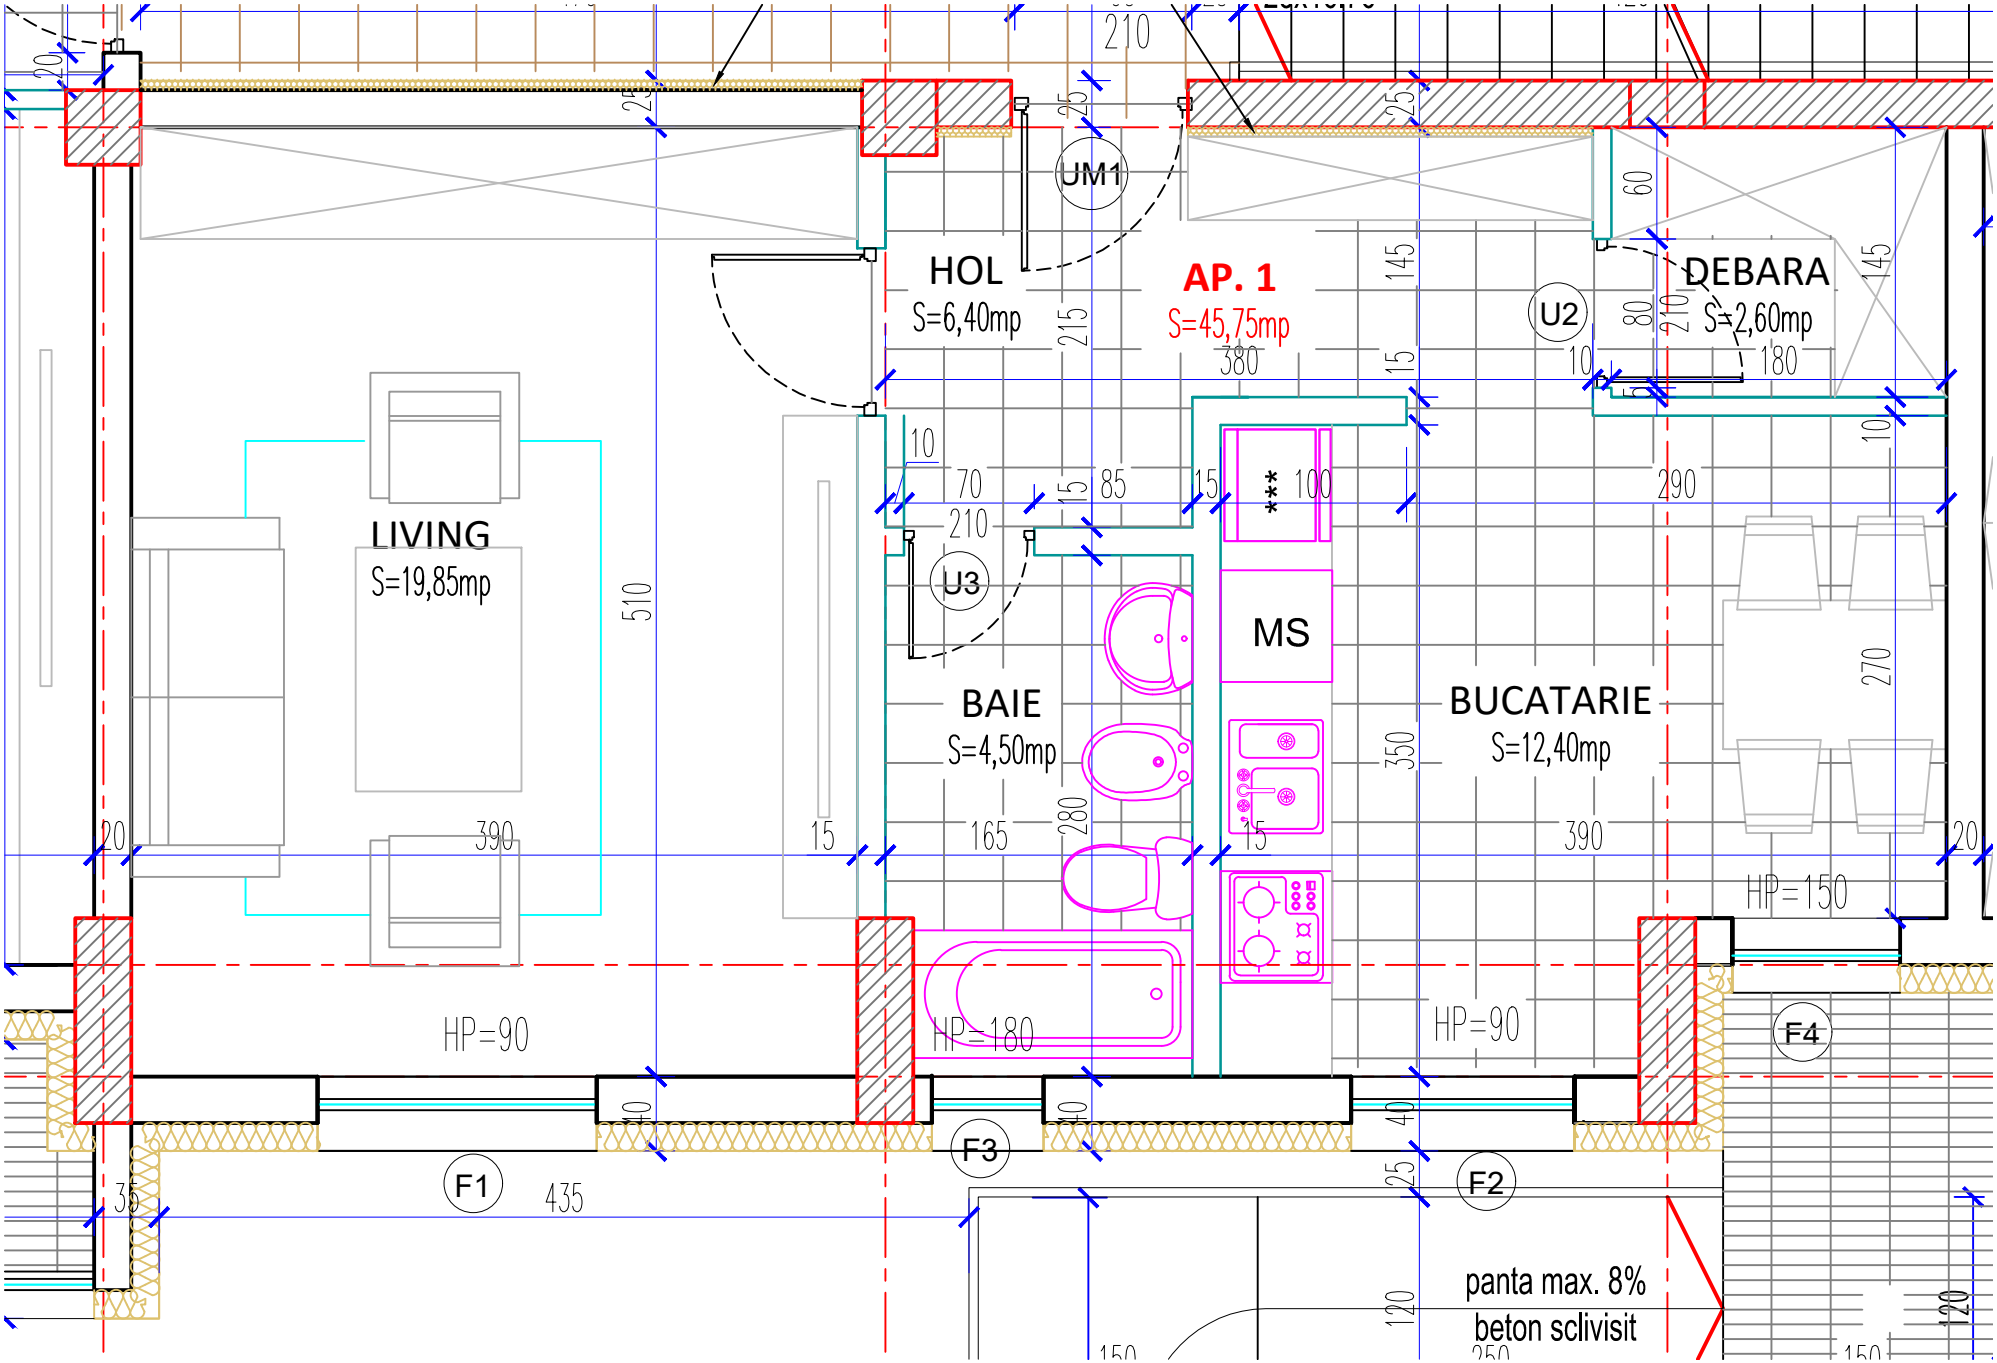

AP. 1
S=45,75mp
HOL
S=6,40mp
LIVING
S=19,85mp
BAIE
S=4,50mp
MS
BUCATARIE
S=12,40mp
DEBARA
S=2,60mp
UM1
U2
U3
F1
F2
F3
F4
HP=90
HP=180
HP=90
HP=150
panta max. 8%
beton sclivisit