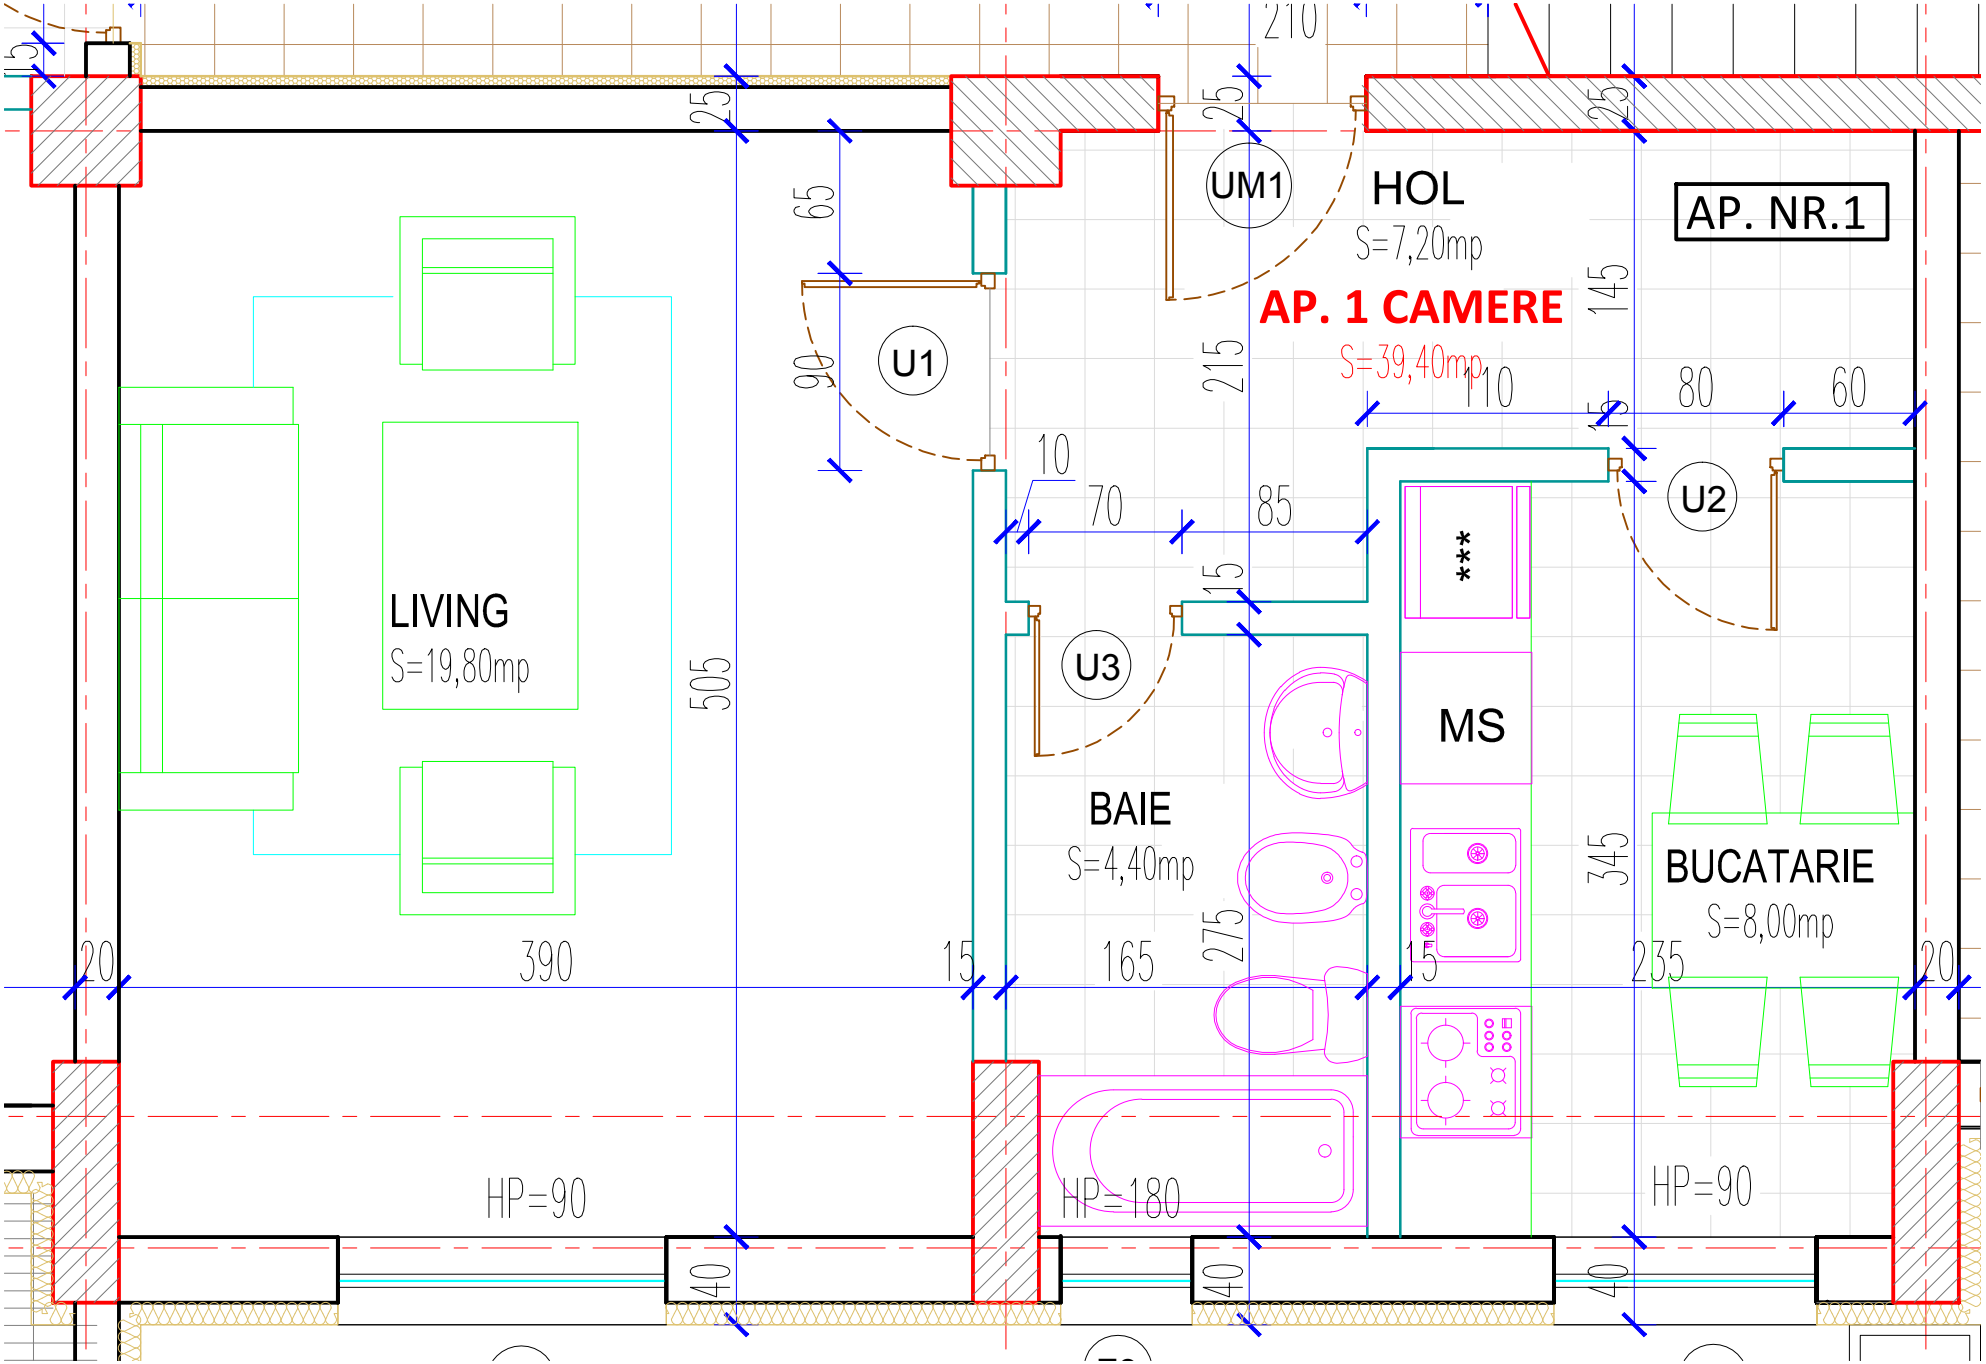
AP. NR.1
AP. 1 CAMERE
S=39,40mp
HOL
S=7,20mp
UM1
U1
U2
U3
LIVING
S=19,80mp
BAIE
S=4,40mp
MS
BUCATARIE
S=8,00mp
HP=90
HP=180
HP=90
210
25
65
90
215
145
110
80
60
10
70
85
15
505
390
165
275
345
235
20
40